

CONTRACTOR



SUB-CONTRACTOR



두영금속
 경기도 파주시 범박로길 50(다들동 40-4)
 Tel. 031942-4680 Fax. 031942-4670
 E-mail. doo-young@doo-young.co.kr
 Site. https://www.doo-youngmetal.com


KEY PLAN

NOTE

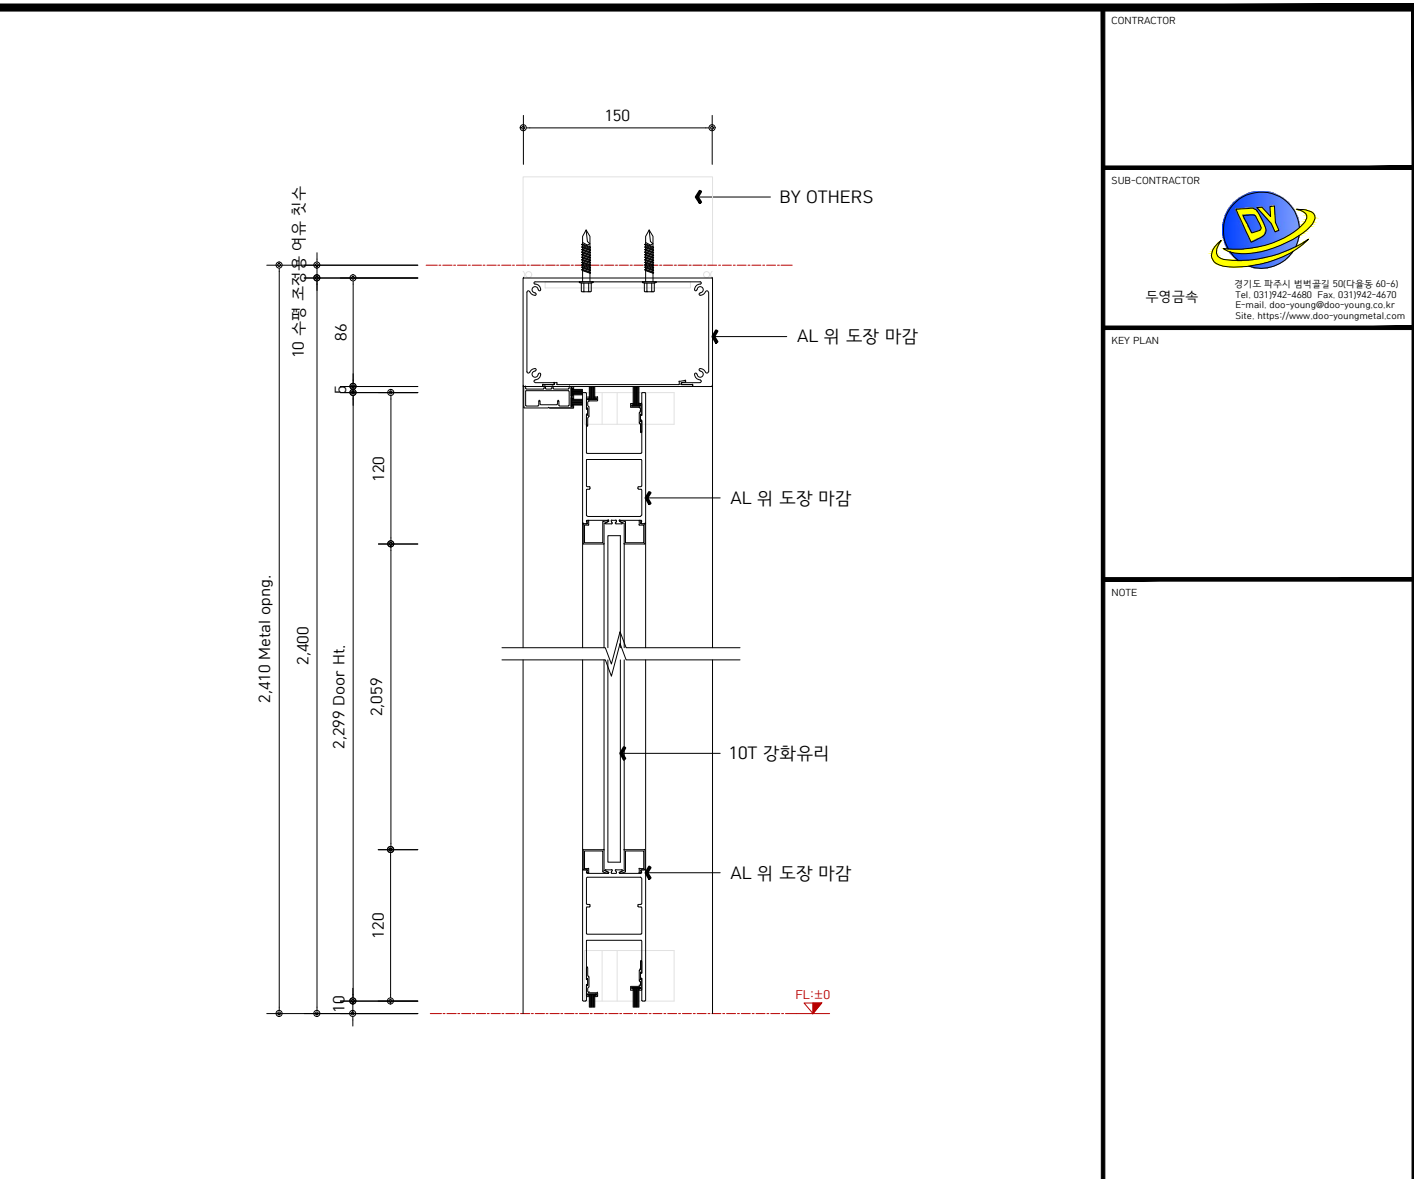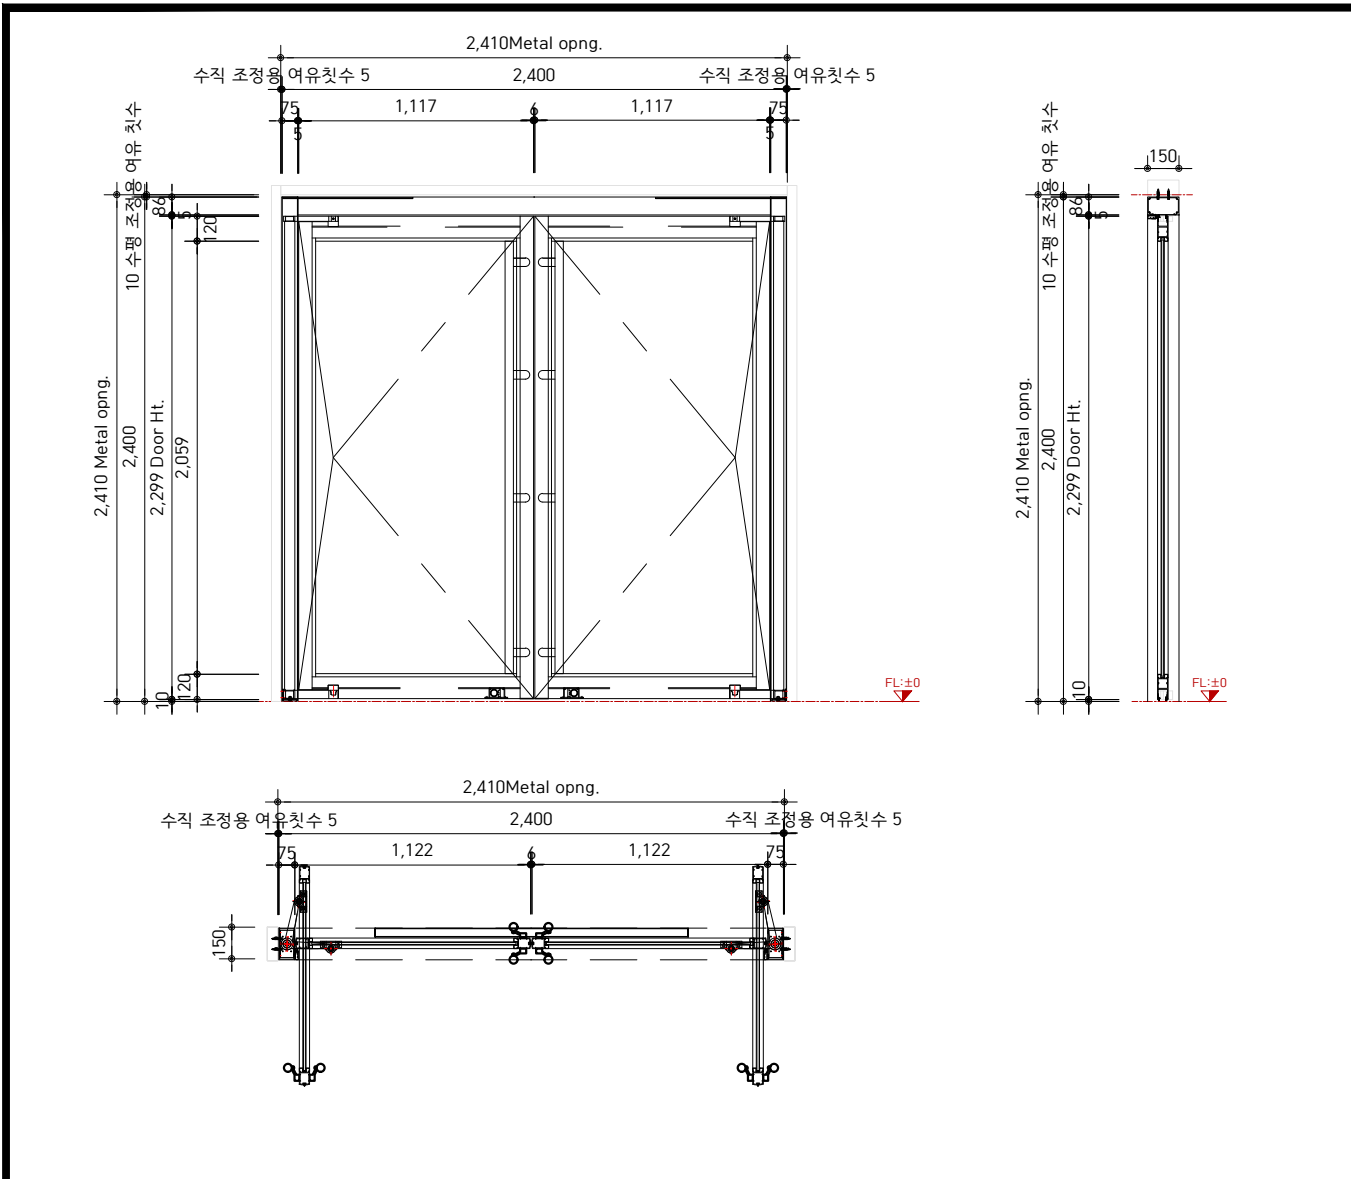

1 ELEVATION

2 SIDE SECTION DETAIL

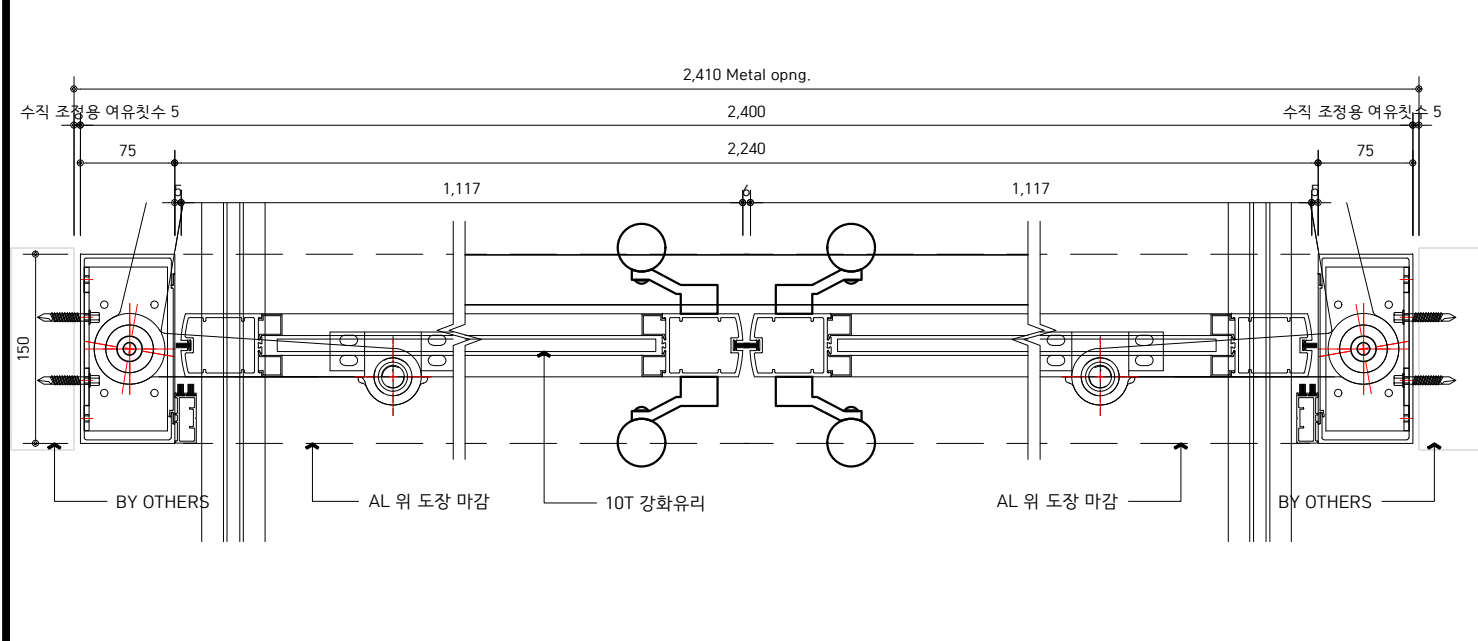

3 TOP SECTION DETAIL

Frame	Material	AL6063-T5 위 지정색 도장			
	Size	2,410 x 2,410			
Door	Material	AL6063-T5 위 지정색 도장			
	Type	Double Type Door			
	Size	1,117 x 2,259 x 2EA			
Door Glass		10T 강화유리			
Mechanism		Auto type			
OPERATOR		두영 Auto Balance Door operator			

FLOOR	부호	위치	규격(W x H)	수량	비고
1F	DBD	-	2,410 x 2,410	-	-

4 SPECIFICATION

2					
1					
0	26.06.05	For Approval			
REV.	DATE	DESCRIPTION	DRN	CHK	APP

PROJECT TITLE -
 DRAWING TITLE -

CHECKED 3 -
 CHECKED 2 -
 CHECKED 1 이 정 우
 DRAWN 이 은 찬

SCALE A1 : 1/15
 A3 : 1/30
 DATE 2026.06.05

DRAWING NO. REV 0

* NOTE : 본 도면은 당사(또는 발주처)의 기업정보자산으로서, 당사(또는 발주처)의 동의 없이 두영금속 현장 관련 목적 외 사용, 복제, 제3자에게 유출할 수 없습니다. 위 사항을 위반하여 당사(또는 발주처)에 피해가 발생할 경우 민,형사상 책임을 부담할 수 있다는 점을 유의하시기 바랍니다.