



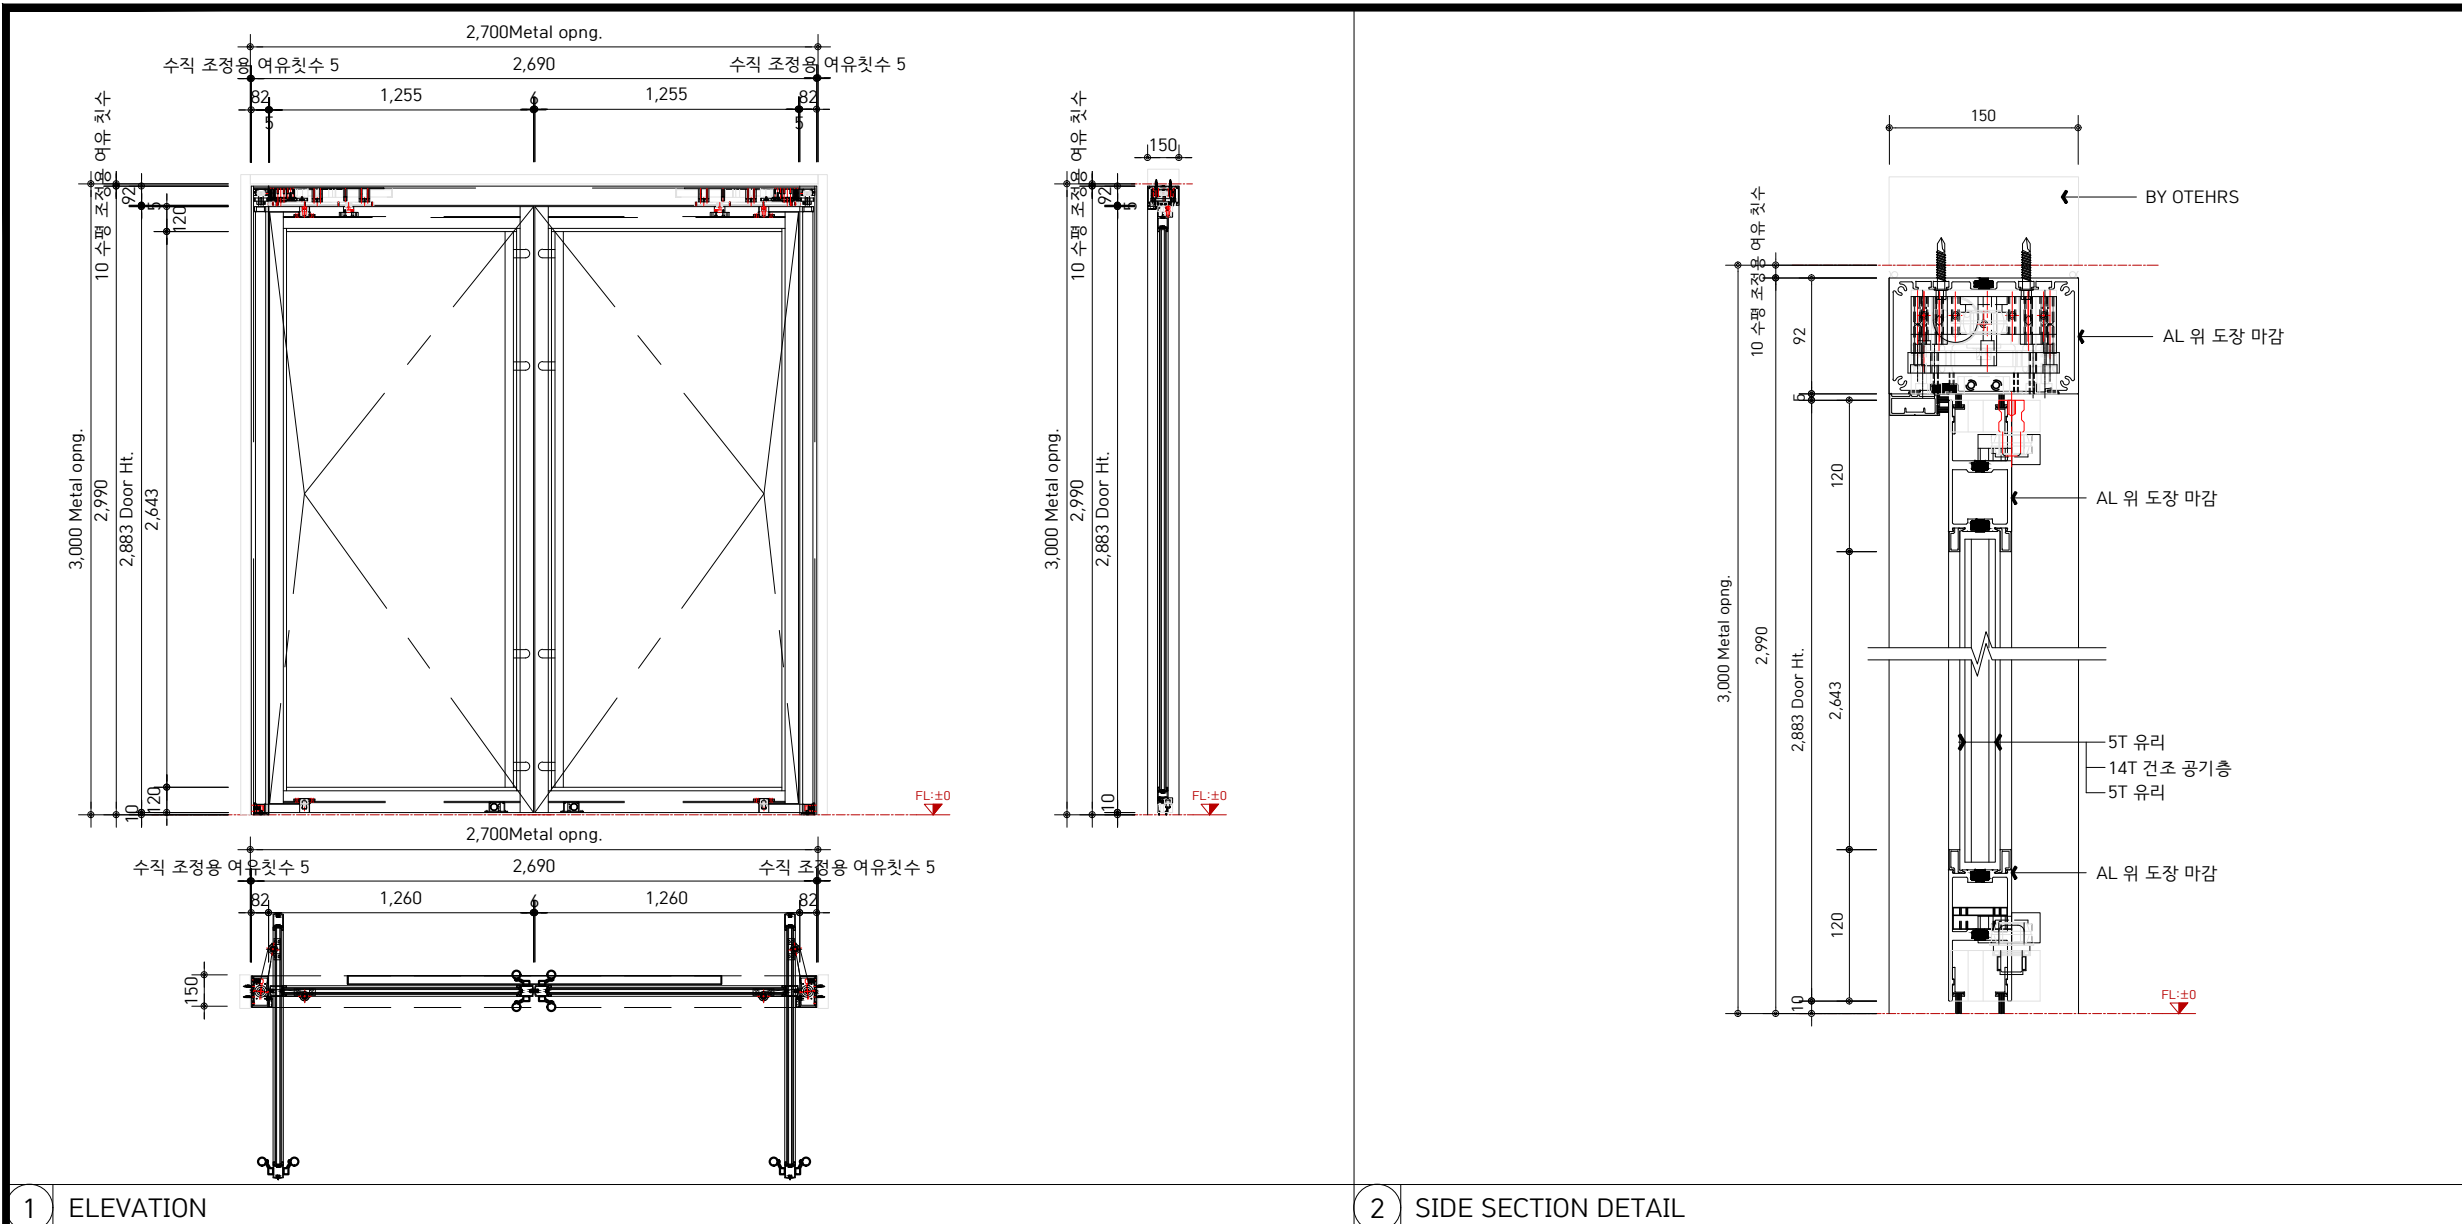

1 ELEVATION

2 SIDE SECTION DETAIL

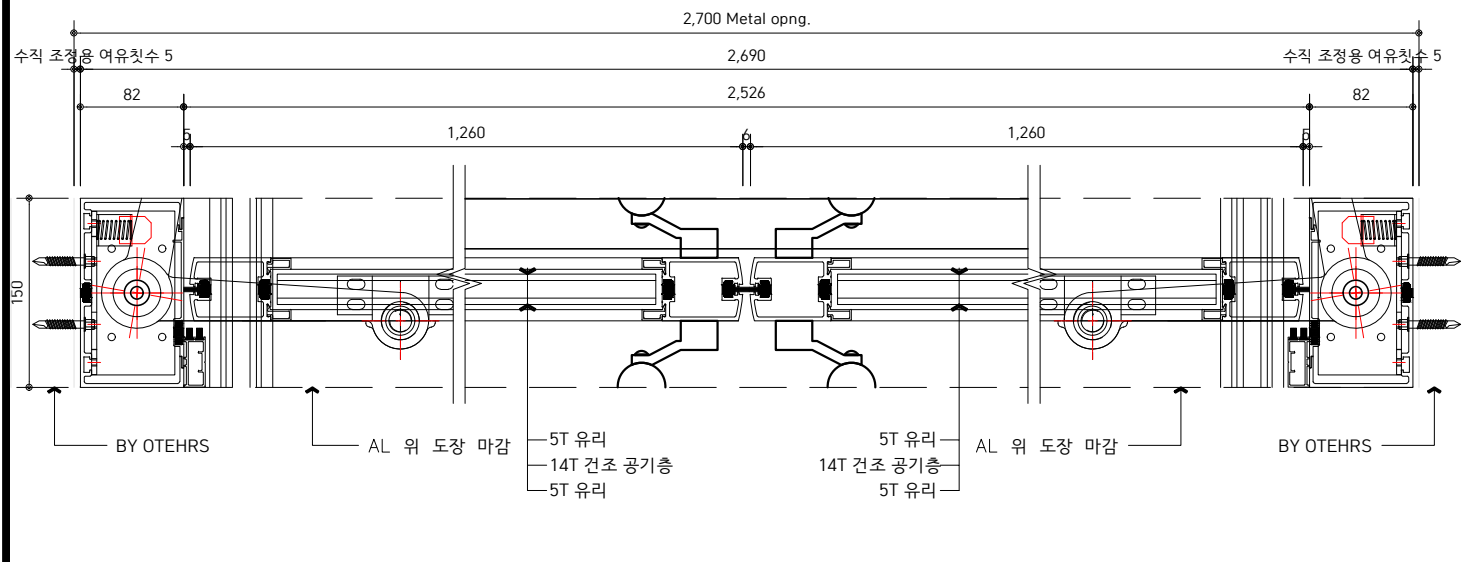

3 TOP SECTION DETAIL

Frame	Material	AL6063-T5 위 지정색 분체 도장			
	Size	2,690 x 2,990			
Door	Material	AL6063-T5 위 지정색 분체 도장			
	Type	Double Type Door			
	Size	1,260 x 2,883 x 2EA			
Door Glass		24T 페어 유리			
Mechanism		Spur Gear type			
OPERATOR		COAST Balance Door operator LCN 2030 series			

FLOOR	부호	위 치	규 격(W x H)	수량	비 고
-	ALIBD	-	2,700 x 3,000	-	-

4 SPECIFICATION

CONTRACTOR

SUB-CONTRACTOR

코스트
발란스도어(주)

경기도 파주시 범박골길 50(대동동 40-6)
Tel. 031)942-4680 Fax. 031)942-4670
E-mail. coastbd@coastbd.co.kr
Site. http://www.coastbalancedoor.com

KEY PLAN

NOTE

2					
1					
0	26 09.17	For Approval			
REV.	DATE	DESCRIPTION	DRN	CHK	APP

PROJECT TITLE
-

DRAWING TITLE
단열 발란스도어-양개
2,700x3,000

CHECKED 3
-

CHECKED 2
-

CHECKED 1
이 정 우

DRAWN
이 은 찬

SCALE
A1 : 1/15
A3 : 1/30

DATE
26.09.17

DRAWING NO.
-

REV.
0

* NOTE : 본 도면은 당사(또는 발주처)의 기업정보자산으로서, 당사(또는 발주처)의 동의 없이 코스트 발란스도어(주) 현장 관련 목적 외 사용, 복제, 제3자에게 유출할 수 없습니다. 위 사항을 위반하여 당사(또는 발주처)에 피해가 발생할 경우 민,형사상 책임을 부담할 수 있다는 점을 유의하시기 바랍니다.